



# RZUT PARTERU

skala 1:100@A4

## PARTER

zestawienie pomieszczeń

| nr     | nazwa pomieszczenia    | użytkowa               | podłoga                |
|--------|------------------------|------------------------|------------------------|
|        |                        | pow. [m <sup>2</sup> ] | pow. [m <sup>2</sup> ] |
| 0.1    | wiatrołap              | 2,50                   | 2,50                   |
| 0.2    | korytarz               | 8,07                   | 8,07                   |
| 0.3    | pokój + aneks kuchenny | 26,84                  | 26,84                  |
| 0.4    | łazienka               | 4,00                   | 4,00                   |
| razem: |                        | 41,41                  | 41,41                  |


ŁĄCZNIE (parter i poddasze)

|                |       |
|----------------|-------|
| użytkowa:      | 79,64 |
| (po podłodze): | 82,28 |

POWIERZCHNIA UŻYTKOWA:  
zgodnie z Rozporządzeniem Ministra Transportu, Budownictwa i Gospodarki Morskiej -  
z dnia 25 kwietnia 2012 r. w sprawie szczegółowego zakresu i formy projektu  
budowlanego, poz. 462 oraz wg normy PN-ISO 9836: 1997  
Właściwości użytkowe w budownictwie - Określanie i obliczanie wskaźników  
powierzchniowych i kubaturowych.


## LOKAL MIESZKALNY

W BUDYNKU MIESZKALNYM JEDNORODZINNYM  
dwulokalowym w zabudowie bliźniaczej


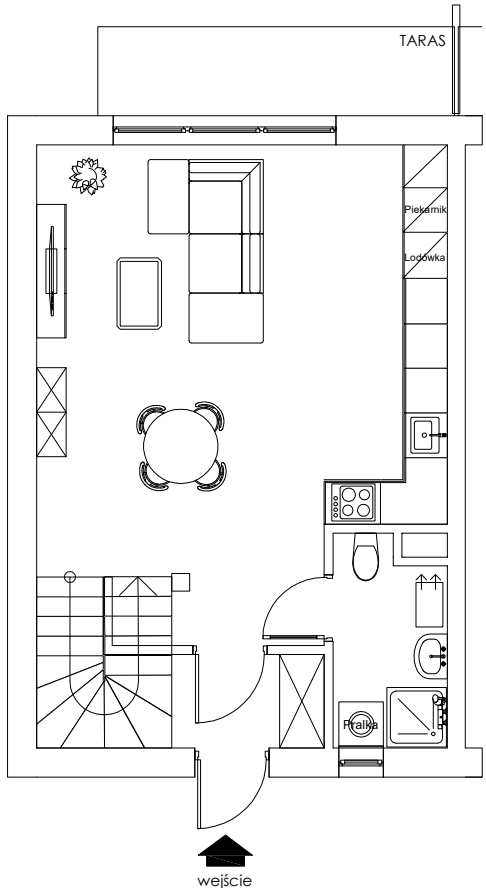


KARTA LOKALU:  
STAROŚCIŃSKA

# 17J

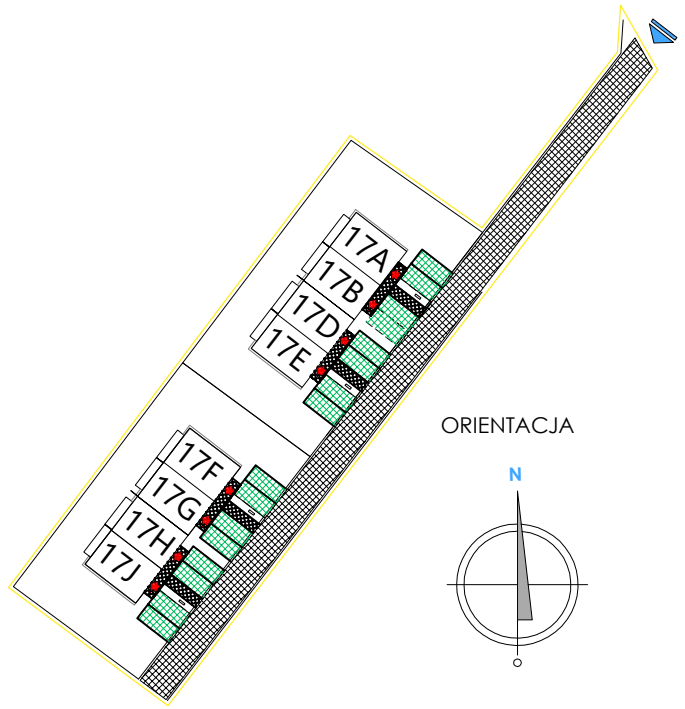

osiedle  
**Rodzinny Zakątek**

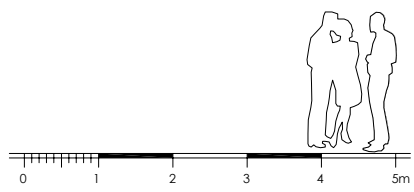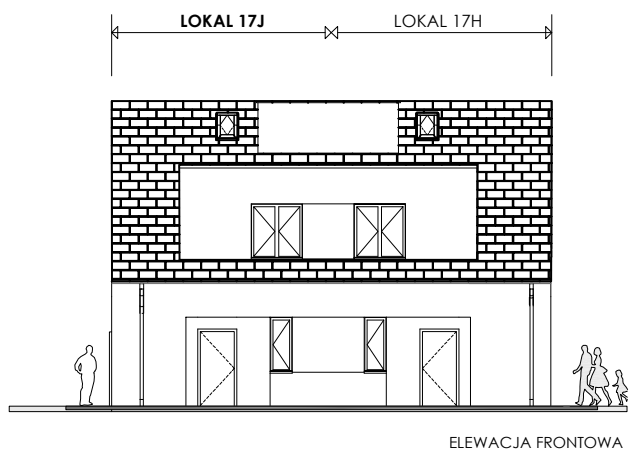

# RZUT PARTERU