



# RZUT PARTERU

skala 1:100@A4

## PARTER

zestawienie pomieszczeń

użytkowa

podłoga

| nr     | nazwa pomieszczenia    | pow. [m <sup>2</sup> ] | pow. [m <sup>2</sup> ] |
|--------|------------------------|------------------------|------------------------|
| 0.1    | przedsiónek            | 2,56                   | 2,56                   |
| 0.2    | komunikacja            | 6,85                   | 6,85                   |
| 0.3    | pokój + aneks kuchenny | 27,20                  | 27,20                  |
| 0.4    | łazienka               | 4,41                   | 4,41                   |
| 0.5    | gabinet                | 11,17                  | 11,17                  |
| razem: |                        | 52,19                  | 52,19                  |

ŁĄCZNIE (parter i poddasze)

użytkowa: 102,64


(po podłodze): 103,46

### POWIERZCHNIA UŻYTKOWA:

zgodnie z Rozporządzeniem Ministra Transportu, Budownictwa i Gospodarki Morskiej - z dnia 25 kwietnia 2012 r. w sprawie szczegółowego zakresu i formy projektu budowlanego, poz. 462 oraz wg normy PN-ISO 9836: 1997  
Właściwości użytkowe w budownictwie - Określanie i obliczanie wskaźników powierzchniowych i kubaturowych.

## LOKAŁ MIESZKALNY

W CZTERECH BUDYNKACH MIESZKALNYCH JEDNORODZINNYCH  
w zabudowie szeregowej

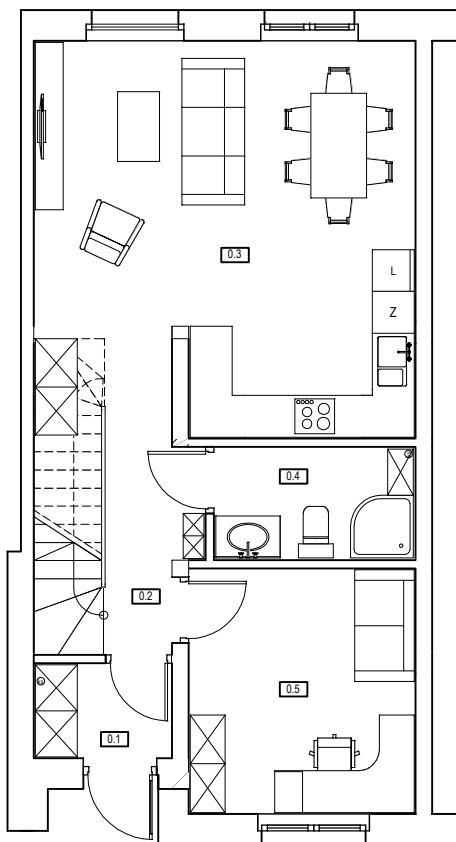

KARTA LOKALU:

GĘŚIA GÓRKA


# 109AB/1



## Zielony Zakątek

109AB/1

109AB/2

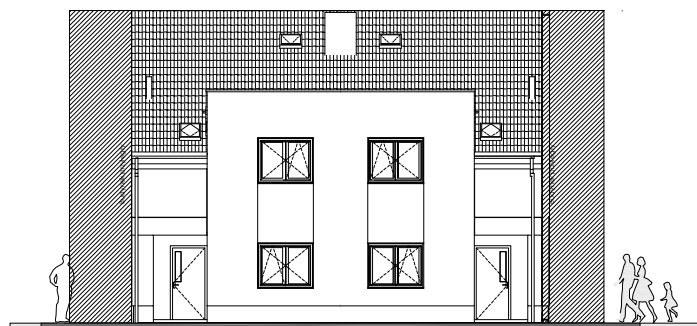

ELEWACJA FRONTOWA



# RZUT PARTERU