



RZUT PARTERU

skala 1:100@A4

PARTER

zestawienie pomieszczeń

użytkowa

podłoga

nr	nazwa pomieszczenia	pow. [m ²]	pow. [m ²]
0.1	przedsiónek	2,56	2,56
0.2	komunikacja	6,85	6,85
0.3	pokój + aneks kuchenny	27,20	27,20
0.4	łazienka	4,41	4,41
0.5	gabinet	11,17	11,17
razem:		52,19	52,19

ŁĄCZNIE (parter i poddasze)

użytkowa: 102,64


(po podłodze): 103,46

POWIERZCHNIA UŻYTKOWA:

zgodnie z Rozporządzeniem Ministra Transportu, Budownictwa i Gospodarki Morskiej - z dnia 25 kwietnia 2012 r. w sprawie szczegółowego zakresu i formy projektu budowlanego, poz. 462 oraz wg normy PN-ISO 9836: 1997
Właściwości użytkowe w budownictwie - Określanie i obliczanie wskaźników powierzchniowych i kubaturowych.

LOKAŁ MIESZKALNY

W CZTERECH BUDYNKACH MIESZKALNYCH JEDNORODZINNYCH
w zabudowie szeregowej

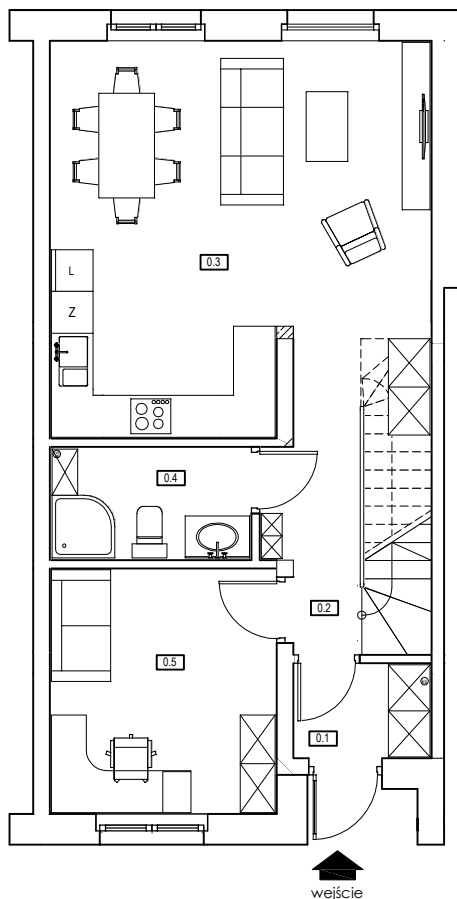

KARTA LOKALU:

GĘŚIA GÓRKA


109AB/2




Zielony Zakątek

109AB/1

109AB/2

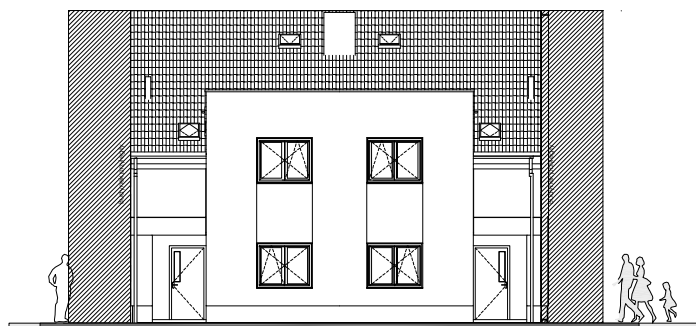

ELEWACJA FRONTOWA

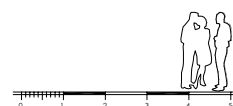

RZUT PARTERU