

RZUT PARTERU

skala 1:100@A4

PARTER

zestawienie pomieszczeń

nr	nazwa pomieszczenia	użytkowa pow. [m ²]	podłoga pow. [m ²]
0.1	wiatrołap / hall wejściowy	2,43	2,43
0.2	korytarz / komunikacja (schody)	4,00	4,56
0.3	łazienka	3,61	3,61
0.4	salon + jadalnia	21,49	21,49
0.5	kuchnia	8,00	8,00
0.6	gabinet	8,12	8,12
0.7	spiżarnia	1,30	2,70
razem:		48,95	50,91

ŁĄCZNIE (parter i poddasze)

użytkowa: 92,99


(po podłodze): 102,41

POWIERZCHNIA UŻYTKOWA:

zgodnie z Rozporządzeniem Ministra Transportu, Budownictwa i Gospodarki Morskiej - z dnia 25 kwietnia 2012 r. w sprawie szczegółowego zakresu i formy projektu budowlanego, poz. 462 oraz wg normy PN-ISO 9836: 1997
Właściwości użytkowe w budownictwie - Określanie i obliczanie wskaźników powierzchniowych i kubaturowych.


LOKAŁ MIESZKALNY

W BUDYNKU MIESZKALNYM JEDNORODZINNYM
w zabudowie wolnostojącej

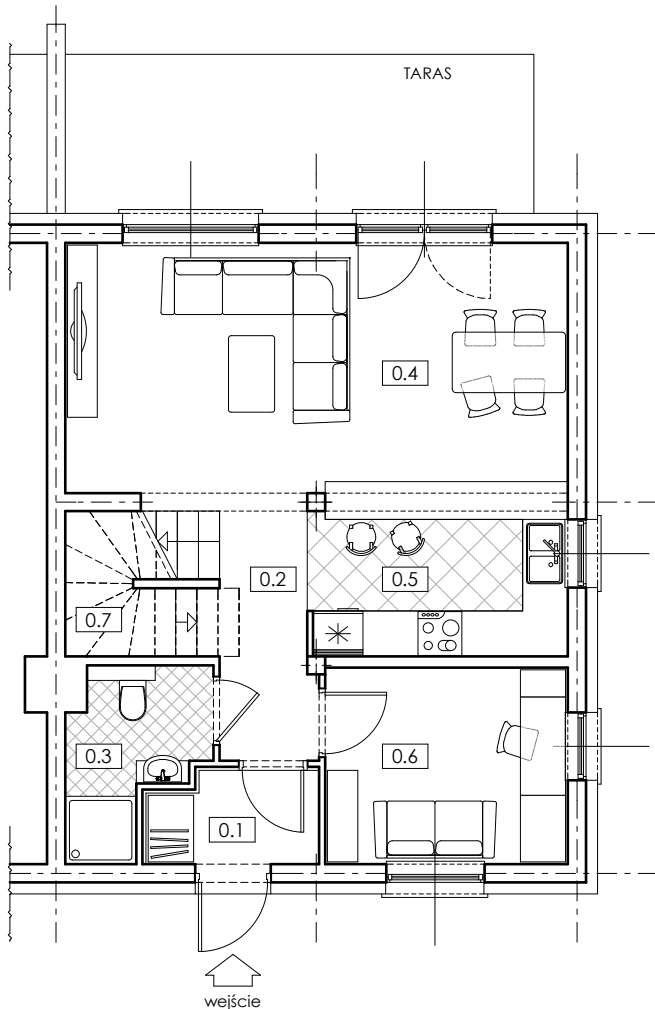


KARTA LOKALU:
DŁUGOŁĘKA

E2

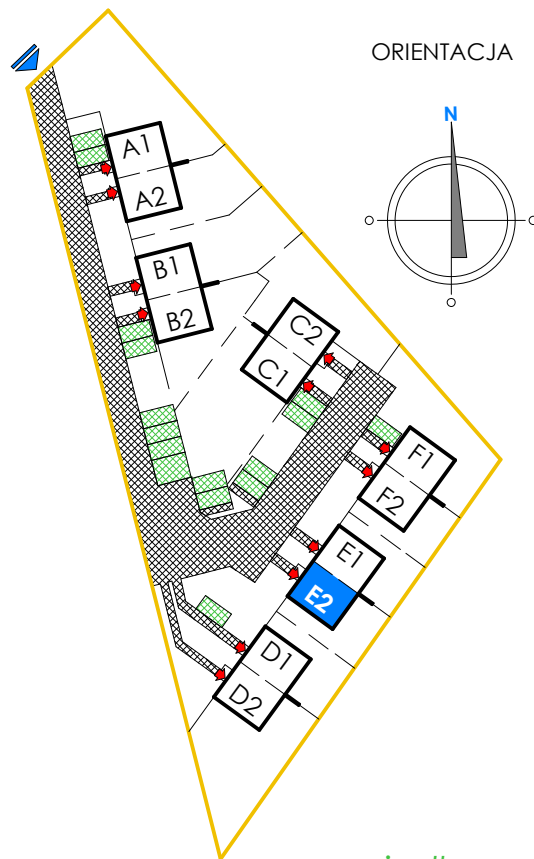

ORIENTACJA


osiedle
Leśny Zakątek

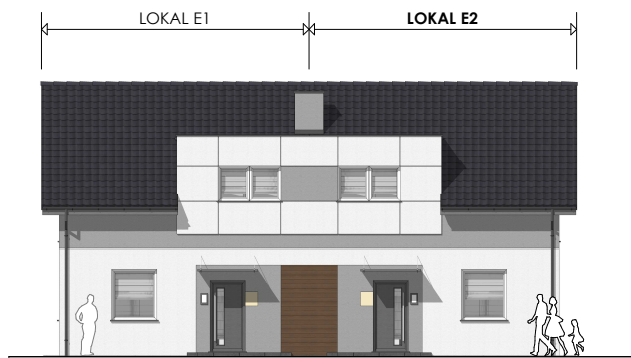

ELEWACJA FRONTOWA



ELEWACJA BOCZNA I

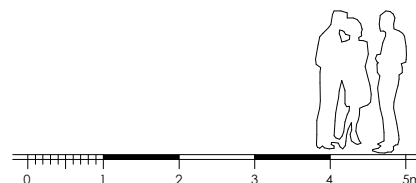

RZUT PARTERU