



# RZUT PODDASZA

skala 1:100@A4

## PODDASZE


zestawienie pomieszczeń

| nr     | nazwa pomieszczenia | użytkowa               | podłoga                |
|--------|---------------------|------------------------|------------------------|
|        |                     | pow. [m <sup>2</sup> ] | pow. [m <sup>2</sup> ] |
| 1.1    | korytarz            | 9,52                   | 9,52                   |
| 1.2    | sypialnia 1         | 7,86                   | 9,06                   |
| 1.3    | sypialnia 2         | 6,97                   | 8,41                   |
| 1.4    | łazienka            | 4,45                   | 4,45                   |
| 1.5    | sypialnia 3         | 9,43                   | 9,43                   |
| 1.6    |                     |                        |                        |
| razem: |                     | 38,23                  | 40,87                  |




POWIERZCHNIA UŻYTKOWA:  
zgodnie z Rozporządzeniem Ministra Transportu, Budownictwa i Gospodarki Morskiej -  
z dnia 25 kwietnia 2012 r. w sprawie szczegółowego zakresu i formy projektu  
budowlanego, poz. 462 oraz wg normy PN-ISO 9836: 1997  
Właściwości użytkowe w budownictwie - Określanie i obliczanie wskaźników  
powierzchniowych i kubaturowych.

## LOKAL MIESZKALNY

W BUDYNKU MIESZKALNYM JEDNORODZINNYM  
dwulokalowym w zabudowie bliźniaczej

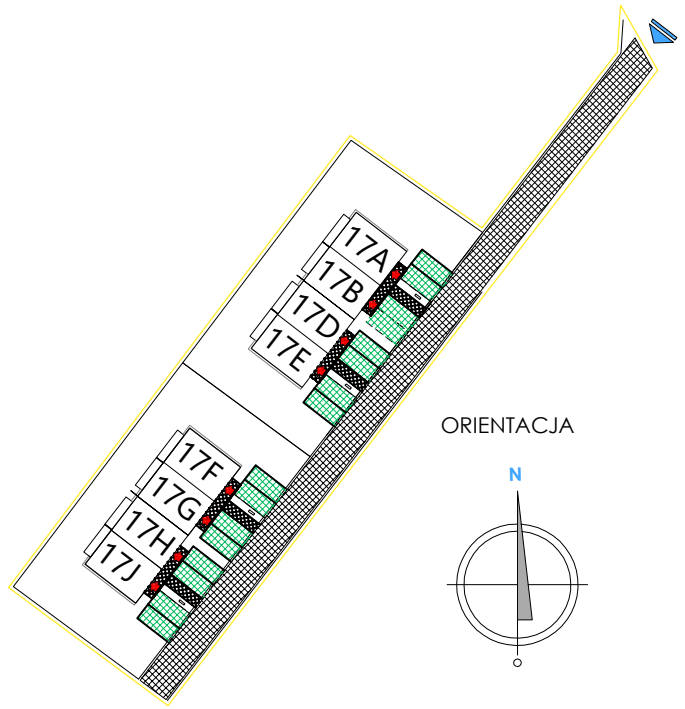

osiedle  
**Rodzinny Zakątek**

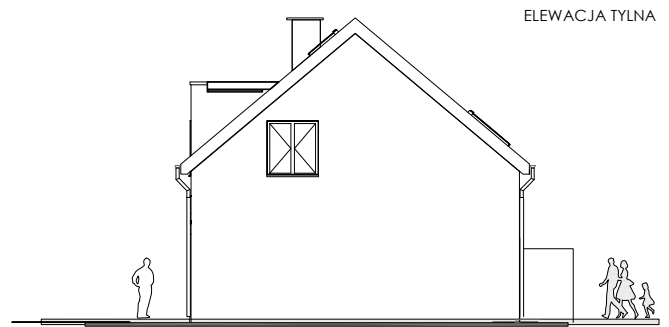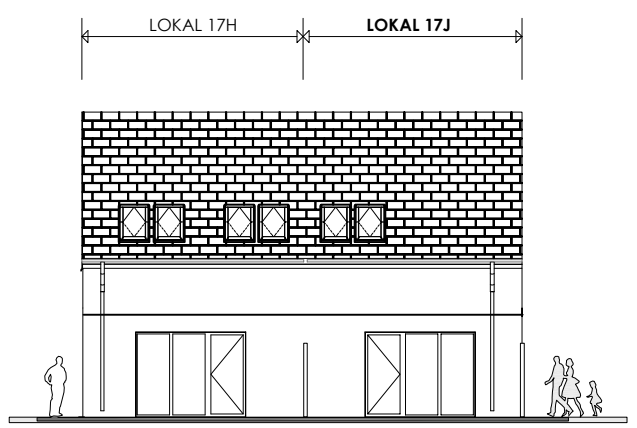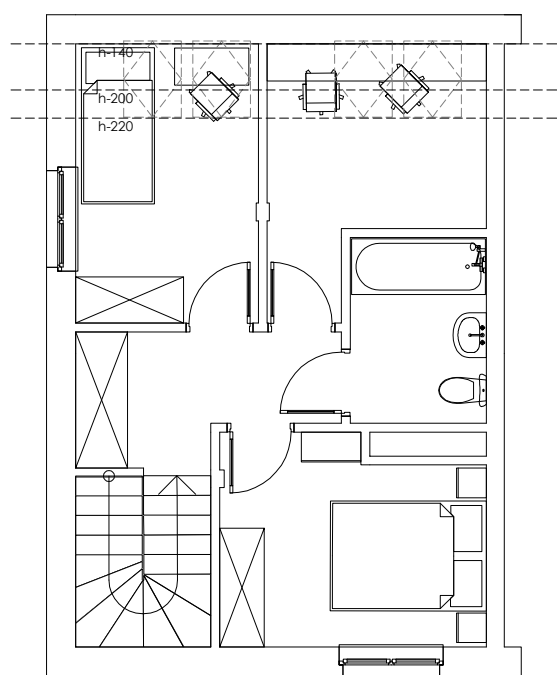

KARTA LOKAŁU:  
STAROŚCIŃSKA

# 17J

# RZUT PODDASZA

