

RZUT PODDASZA

skala 1:100@A4

PODDASZE

zestawienie pomieszczeń

nr	nazwa pomieszczenia	użytkowa	podłoga
		pow. [m ²]	pow. [m ²]
1.1	komunikacja	7,34	7,34
1.2	pokój	13,16	13,16
1.3	łazienka	5,10	5,10
1.4	pokój	11,59	11,59
1.5	pokój	9,97	9,97
1.6	pralnia	3,29	4,11
razem:		50,45	51,27


POWIERZCHNIA UŻYTKOWA:

zgodnie z Rozporządzeniem Ministra Transportu, Budownictwa i Gospodarki Morskiej - z dnia 25 kwietnia 2012 r. w sprawie szczegółowego zakresu i formy projektu budowlanego, poz. 462 oraz wg normy PN-ISO 9836: 1997

Właściwości użytkowe w budownictwie - Określanie i obliczanie wskaźników powierzchniowych i kubaturowych.

LOKAŁ MIESZKALNY

W CZTERECH BUDYNKACH MIESZKALNYCH JEDNORODZINNYCH
w zabudowie szeregowej

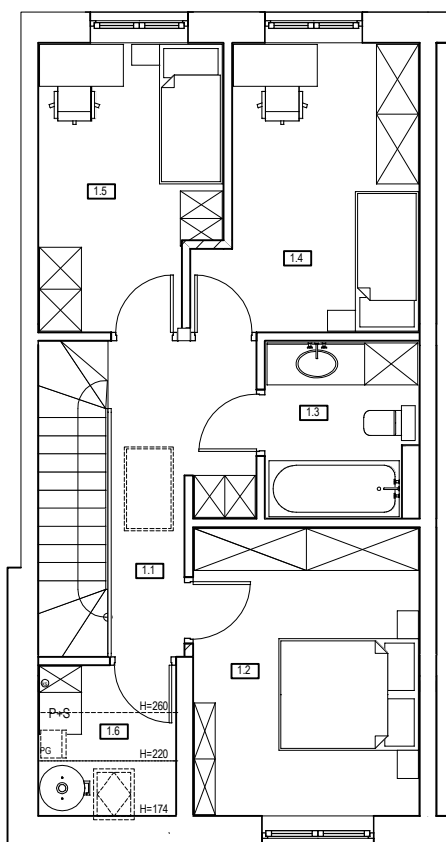

KARTA LOKALU:

GĘŚIA GÓRKA

109AB/1


RZUT PODDASZA



Zielony Zakątek

109AB/2

109AB/1

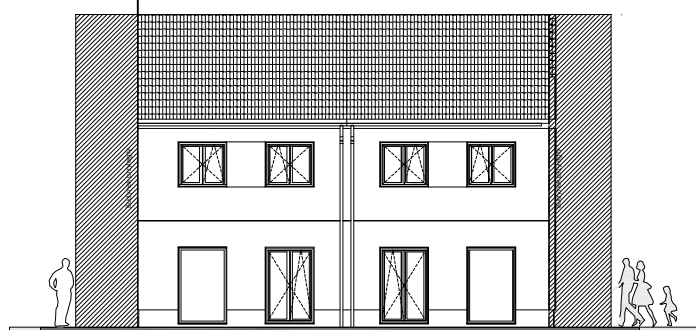

ELEWACJA TYLNA

