

RZUT PODDASZA

skala 1:100@A4

PODDASZE

zestawienie pomieszczeń

		użytkowa	podłoga
nr	nazwa pomieszczenia	pow. [m ²]	pow. [m ²]
1.1	schody	3,90	3,90
1.2	hall	4,10	4,10
1.3	sypialnia 1	8,23	10,63
1.4	sypialnia 2	10,41	13,03
1.5	sypialnia 3	8,98	11,42
1.6	łazienka	8,42	8,42
razem:		44,04	51,50

POWIERZCHNIA UŻYTKOWA:


zgodnie z Rozporządzeniem Ministra Transportu, Budownictwa i Gospodarki Morskiej - z dnia 25 kwietnia 2012 r. w sprawie szczegółowego zakresu i formy projektu budowlanego, poz. 462 oraz wg normy PN-ISO 9836: 1997

Właściwości użytkowe w budownictwie - Określanie i obliczanie wskaźników powierzchniowych i kubaturowych.


LOKAL MIESZKALNY

W BUDYNKU MIESZKALNYM JEDNORODZINNYM

w zabudowie wolnostojącej

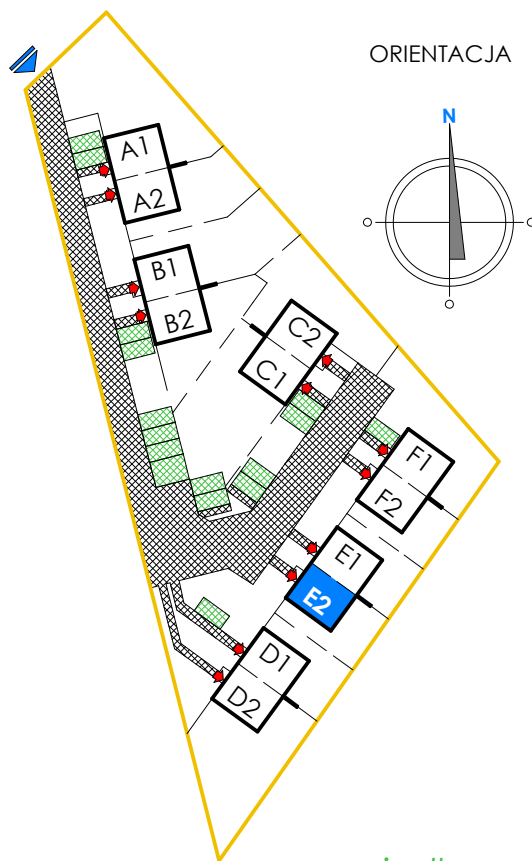

osiedle
Leśny Zakątek

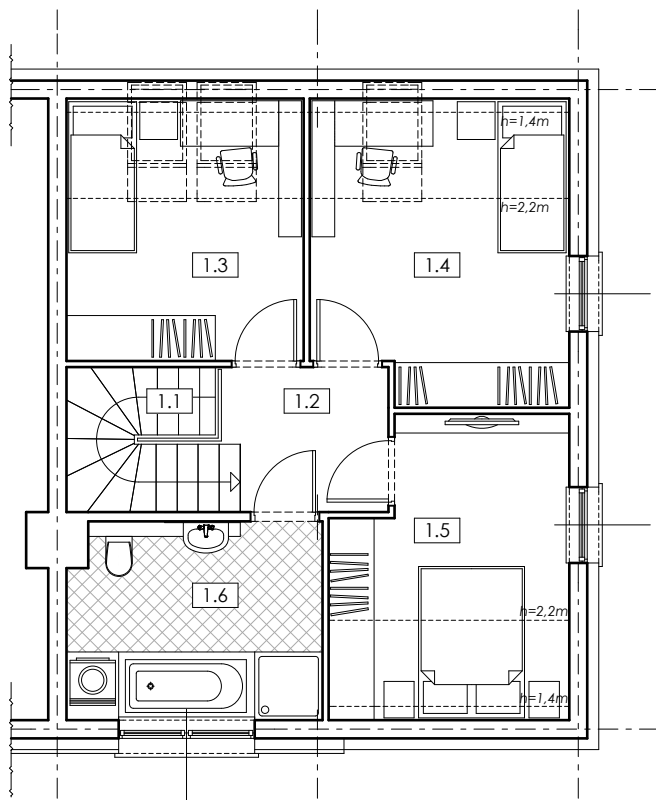

ELEWACJA TYLNA



ELEWACJA BOCZNA II

KARTA LOKALU:
DŁUGOŁĘKA

E2

RZUT PODDASZA

